


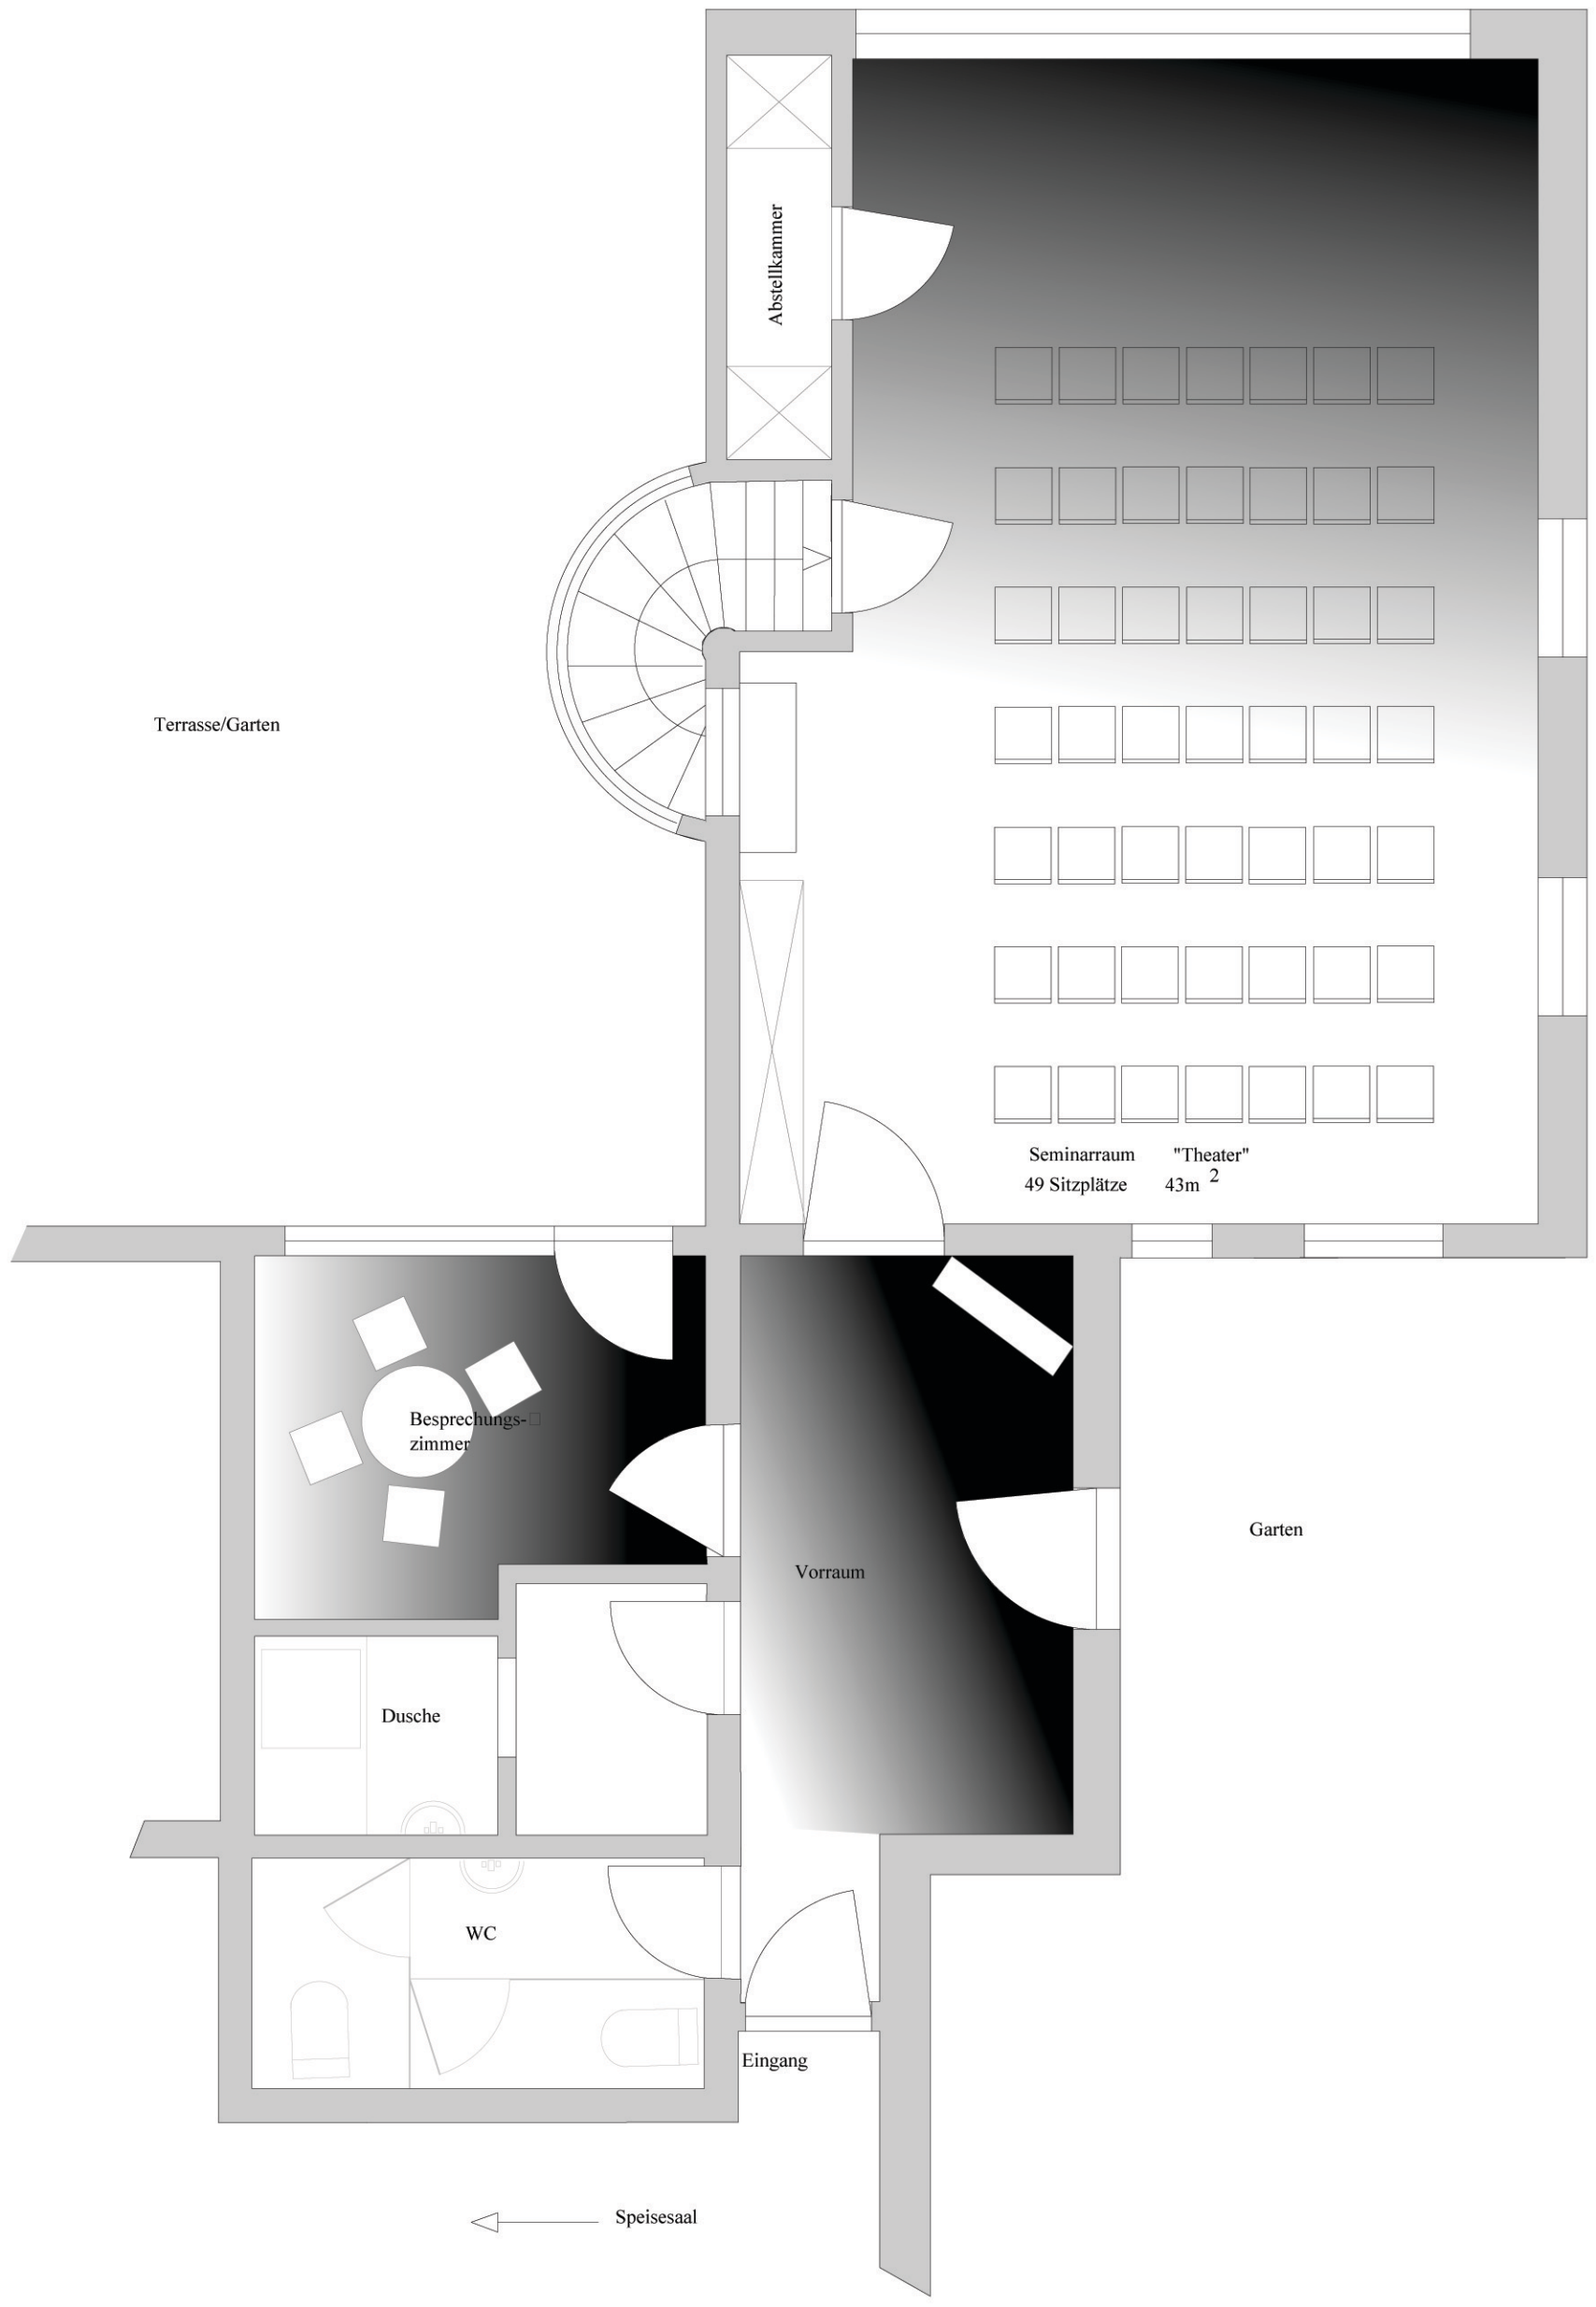

Terrasse/Garten

Abstellkammer

Seminarraum
49 Sitzplätze

"Theater"
43m²

Besprechungs-
zimmer

Dusche

WC

Eingang

Vorraum

Garten

Speisesaal